

Värmdö Kommun  
Nina Akhavan  
Skogsbovägen 9-11  
134 81 GUSTAVSBERG

Datum: 2015-09-21      Handläggare: Tim Sidemark      Telefon: 08 - 687 30 00  
E-post: tim.sidemark@vattenfall.com      Ärendenr: 300351476

### Offert Utbyte och flytt av nätstation

Tack för er förfrågan, här offererar vi för flytt av nätstation NS48461 Gustavsgården vid Trallbanevägen, Värmdö och fastighet Gustavsberg 1:144. Den ersätts av nätstationerna NS56850 Kyrkogårdsvägen samt NS23589 Trallbanevägen. Det krävs två nätstationer för att klara lasterna. Se bifogade kartor före och efter åtgärd.

### Omfattning och avgift

Avgift: 1043185 (enmiljonfyrtiotretusenettjugoåtta kronor exklusive moms).

### Leveranstid

Arbetet utförs enligt överenskommelse efter inkommen beställning samt utförd beredning.

### Betalningsvillkor

Vi fakturerar efter utfört arbete med 30 dagars betalningstid från fakturadatum. Vid försenad betalning utgår ränta enligt räntelagen. Avbokar ni efter undertecknad beställning fakturerar vi de upparbetade kostnader som er beställning har tillfört oss.

### Offertens giltighetstid

Offerten gäller t o m 2015-10-21.

### Beställning

Ni beställer genom att underteckna och skicka in bifogad beställningsblankett. Vi påbörjar arbetet när er skriftliga beställning inkommit till oss.

ni är välkommen att kontakta Tim Sidemark gällande frågor om er nya elanslutning på 08 - 687 30 00 eller tim.sidemark@vattenfall.com.


Med vänliga hälsningar

Vattenfall Eldistribution AB



Robert Lindberg

OBS! Om inget annat är angivet skall kabelväggen anses vara approximativt, vid jobb nära angivna kabel skall kabelsättning på plats beställas

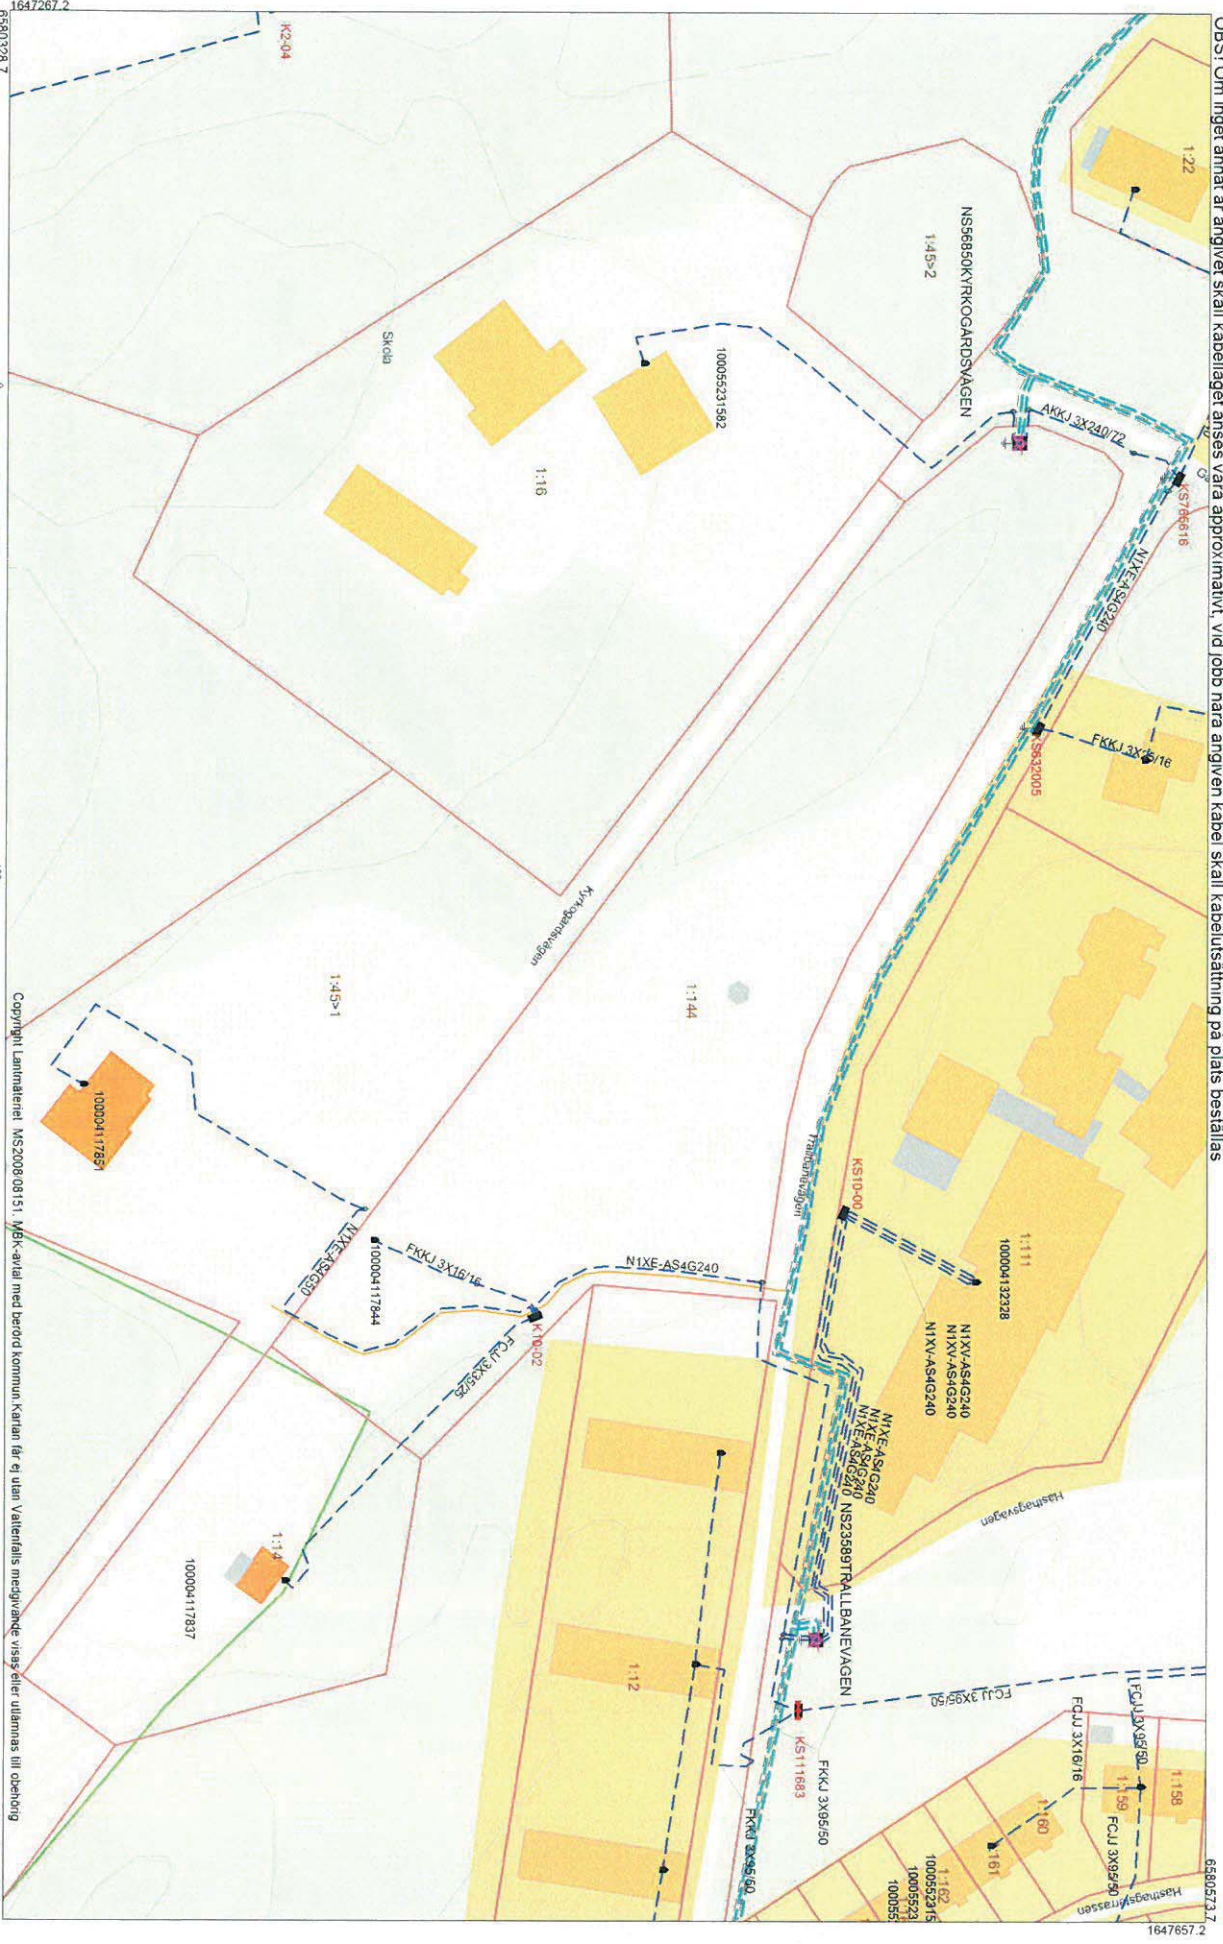

6590328.7 1647267.2  
 2015.09.02  
 Skala 1:1000  
 Copyright Lantmateriet MS2008.08151. MBR-avtal med berörd kommun. Kartan får ej utan Vattenfalls medgivande visas eller utlämnas till obehörig.  
 Karta efter  
 6590573.7 1647657.2

